



Langholz- und Kopfsrampe für Bahnhof Radeberg.


Ansicht von der Bahnseite.

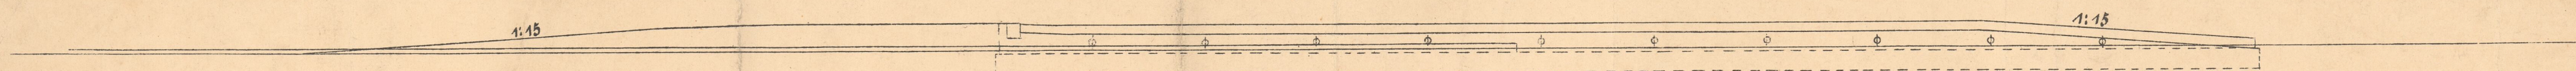

Ansicht von der Strassenseite.

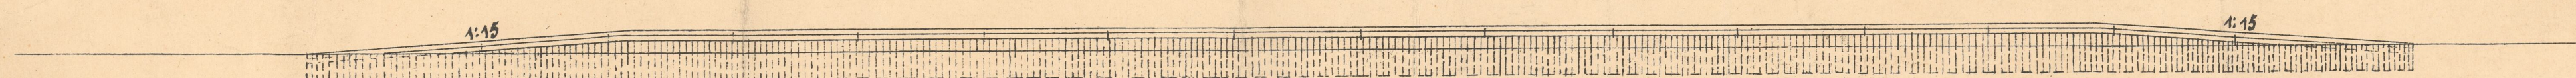


1:200

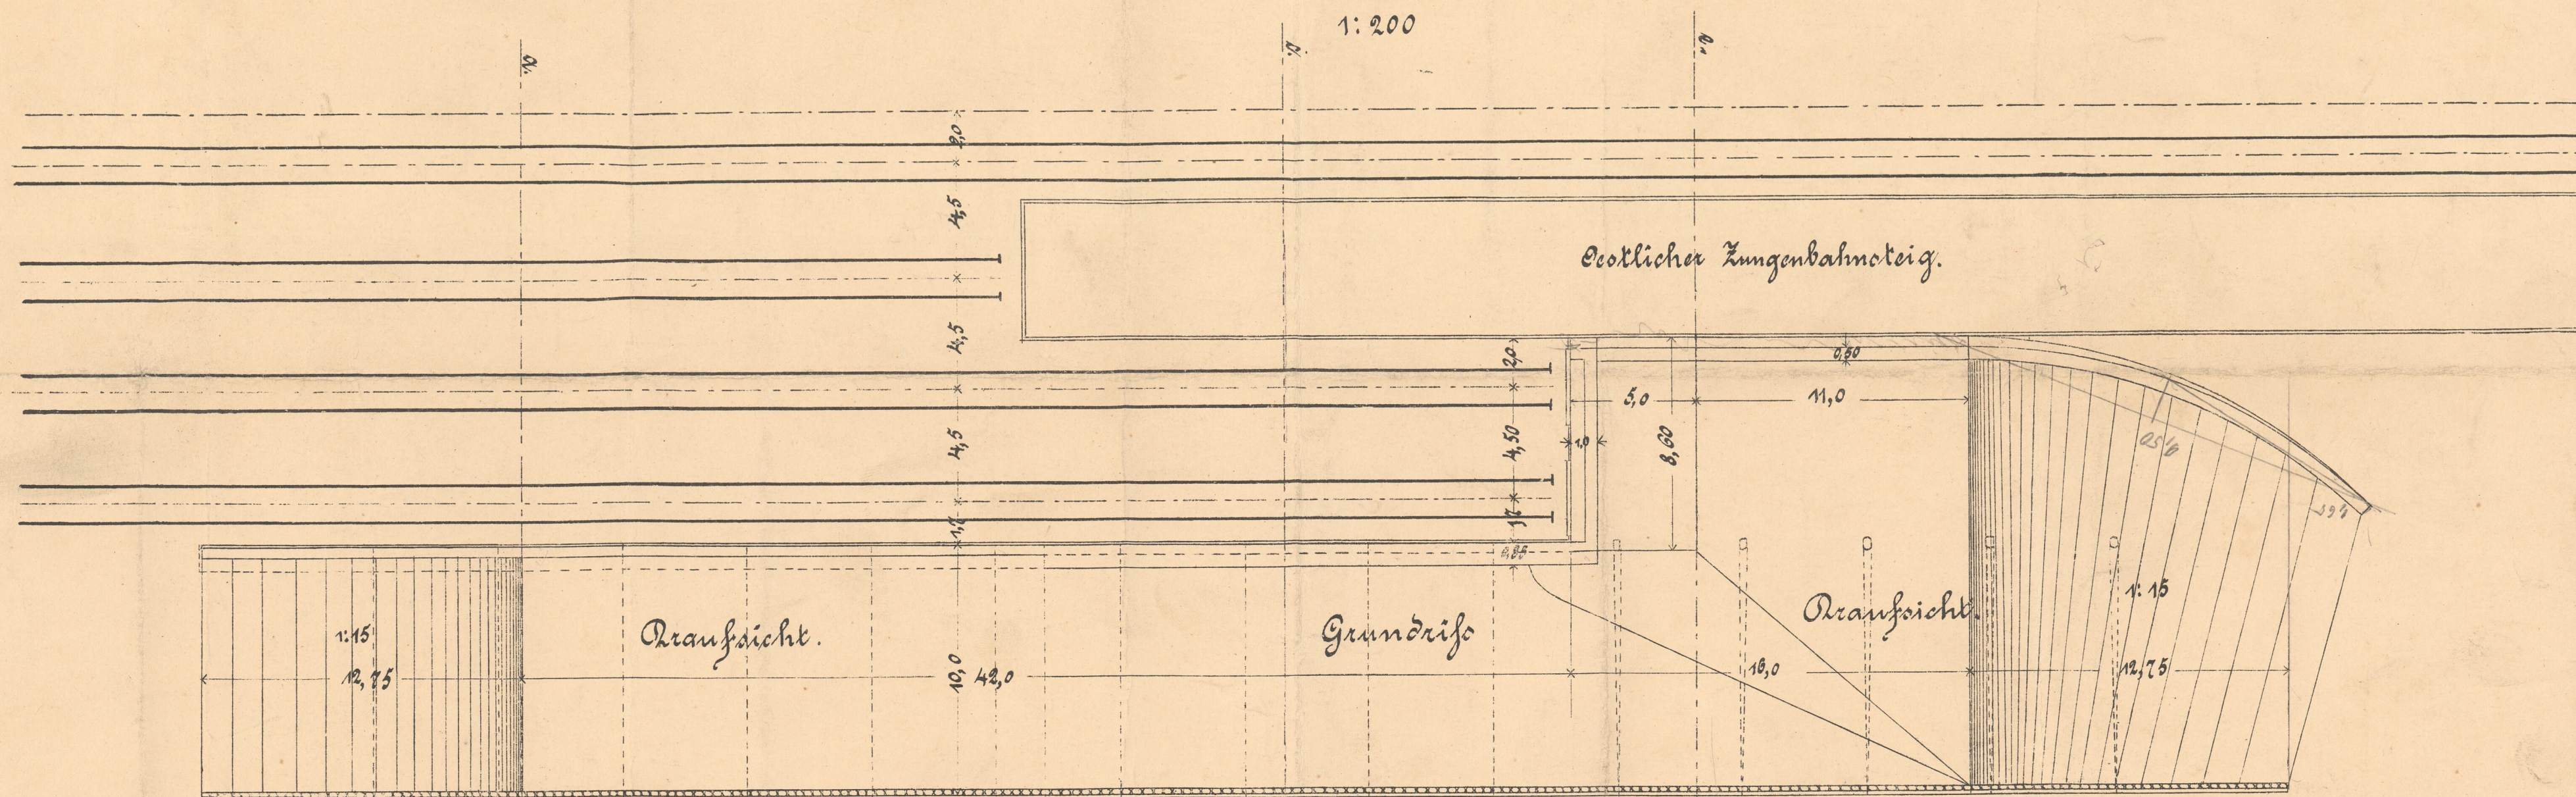


Schnitt a.b.

1:100

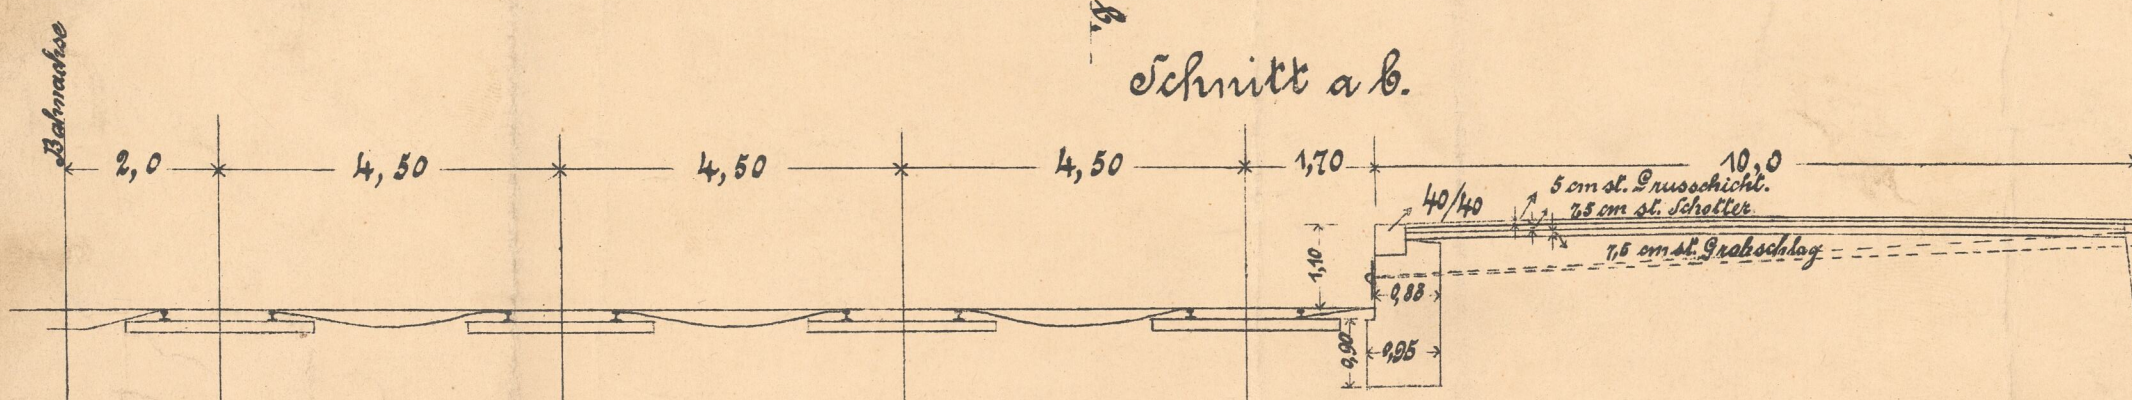

Schnitt a.f.


1:100

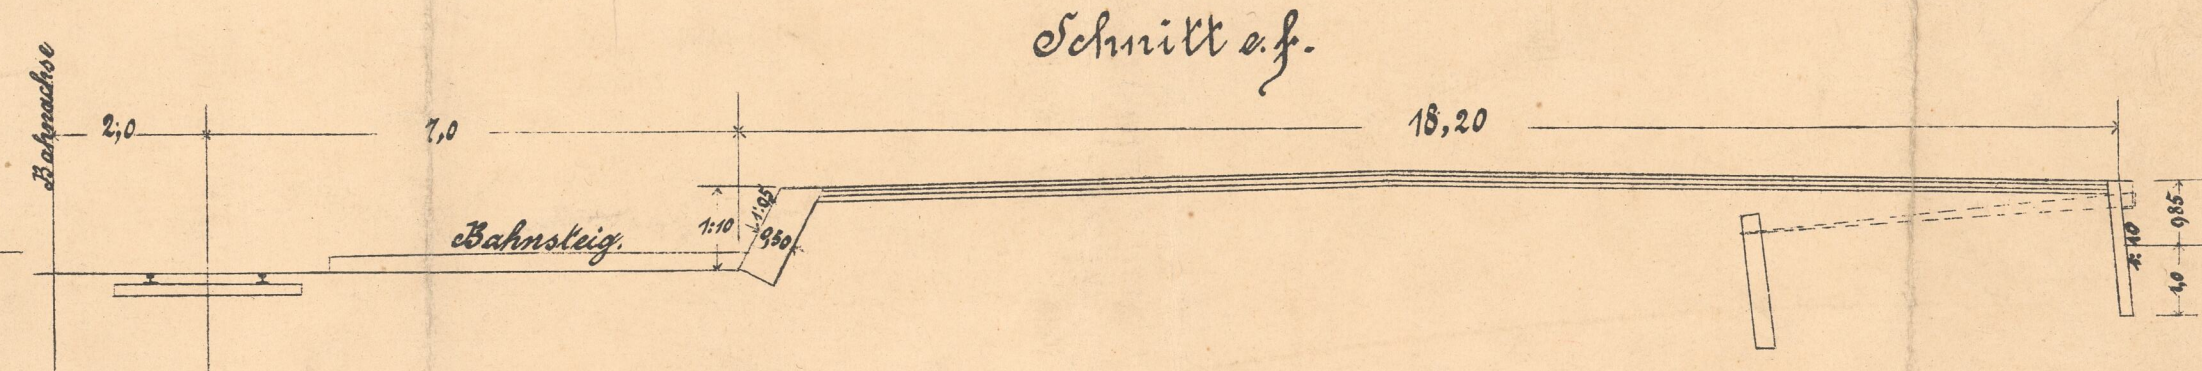

Schnitt c.d.



1:200

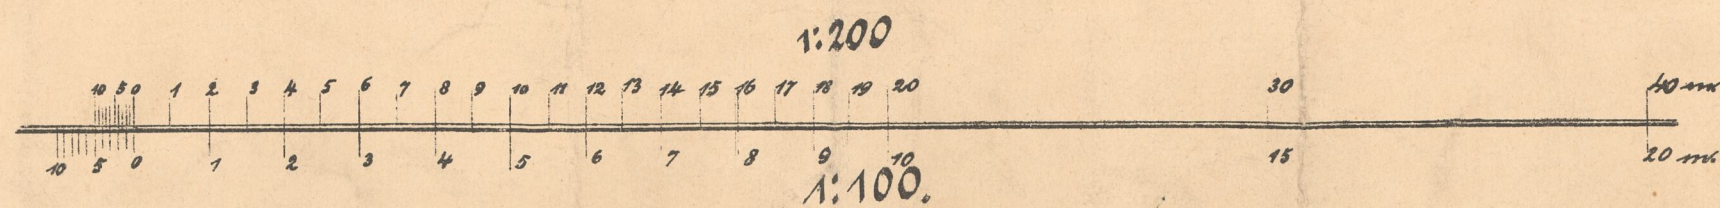

Dresden-St., am

1894.

Schnitt 7 - nach Seite 7
Buchungs-Nr. 2478

vorgl. Illing
aufh. Radeberg