Königl. Sächs. Staatseisenbahnen
Maschin.-Hauptwerkstätte

19

6092

Wasserleitungsanlage für Bahnhof „Radeberg."

Wasserturm (System Intze)

Erweiterung der Hydrantenleitung vom 15/5 1896 nach Rot.

1/20 nat. Größe.

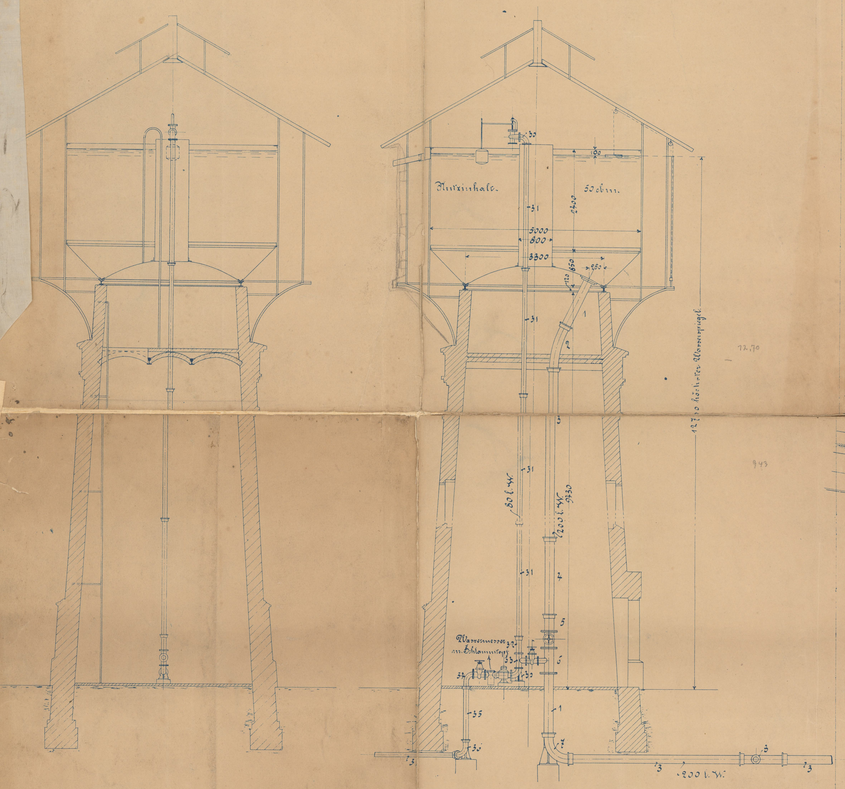

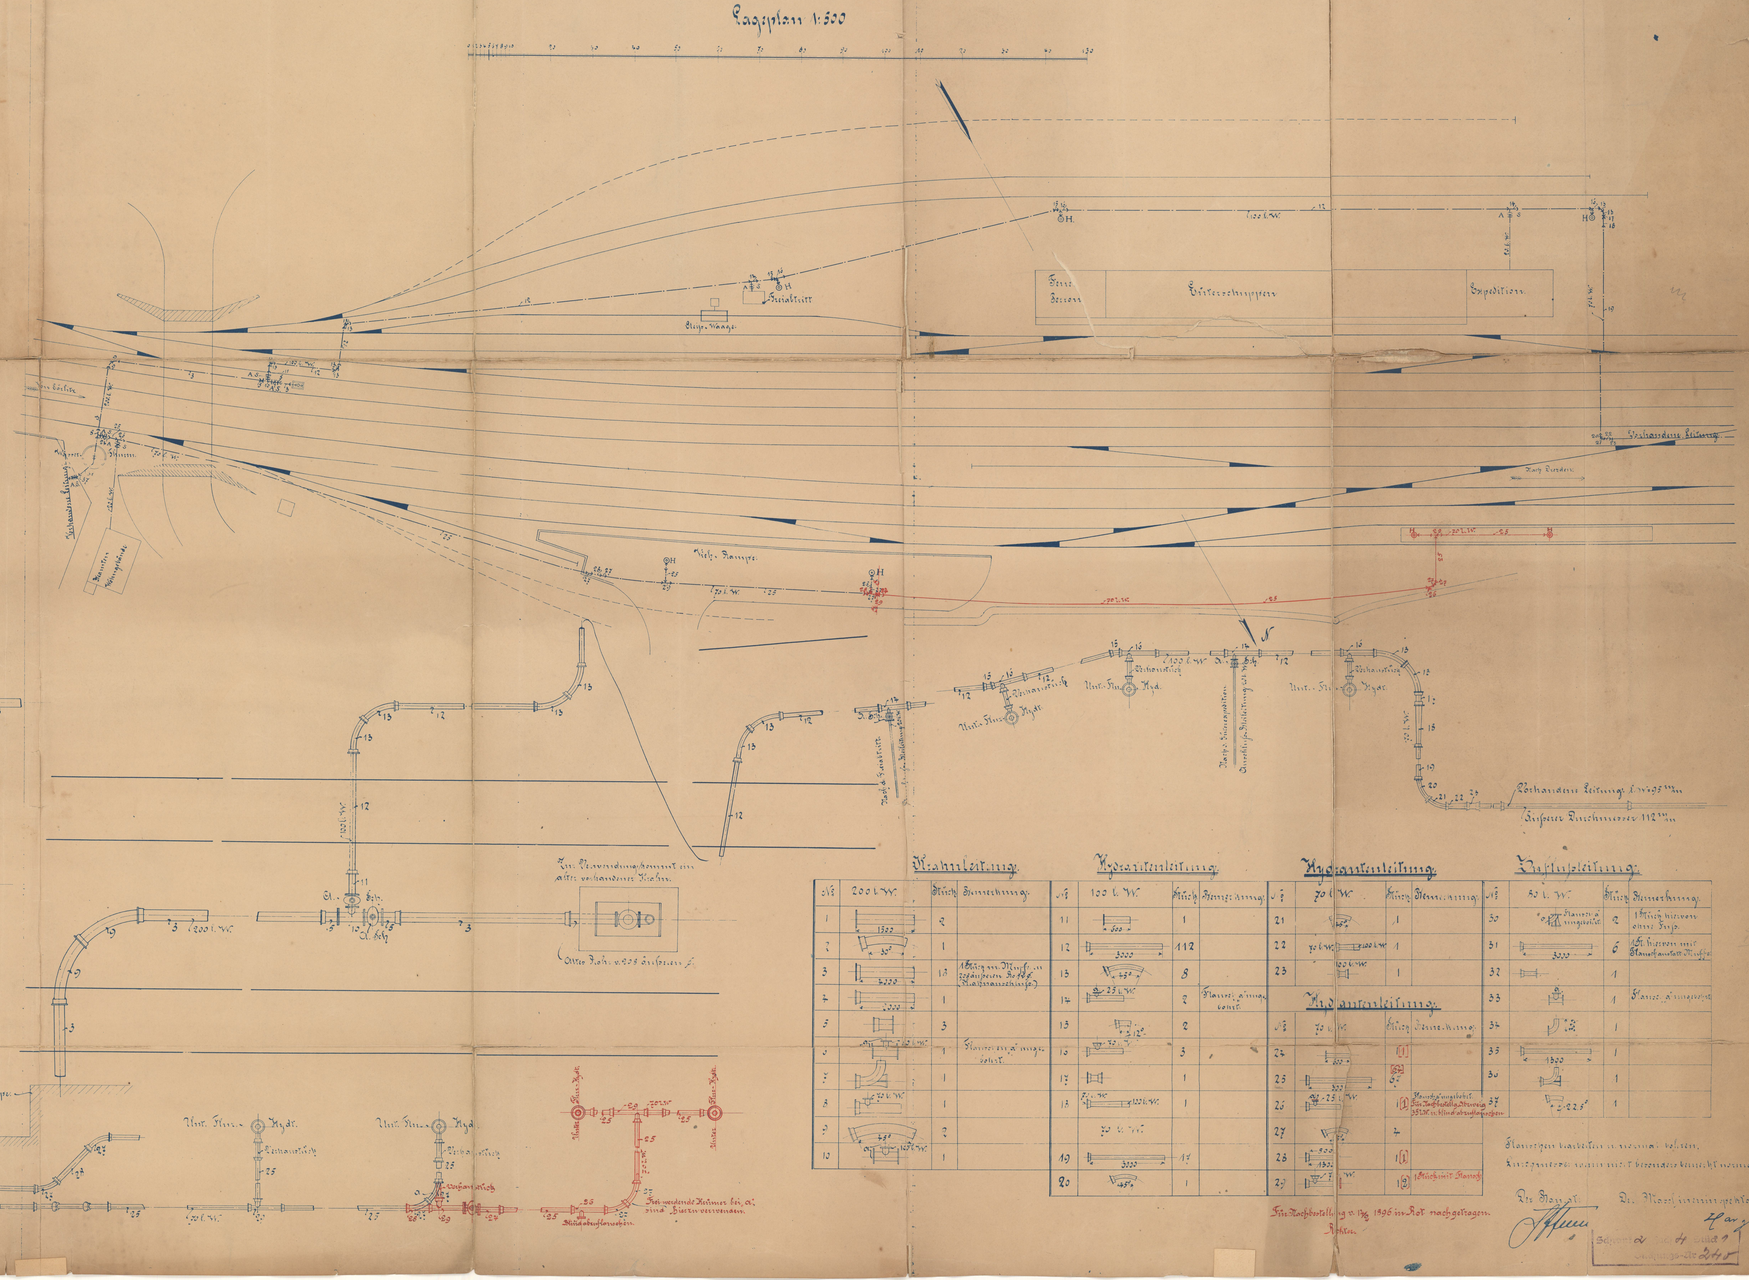
Lageplan 1:500
Bahnsteig
Expedition
Güterschuppen
Rohrsteg
Alter Rohr v. 155 Durchm.
